


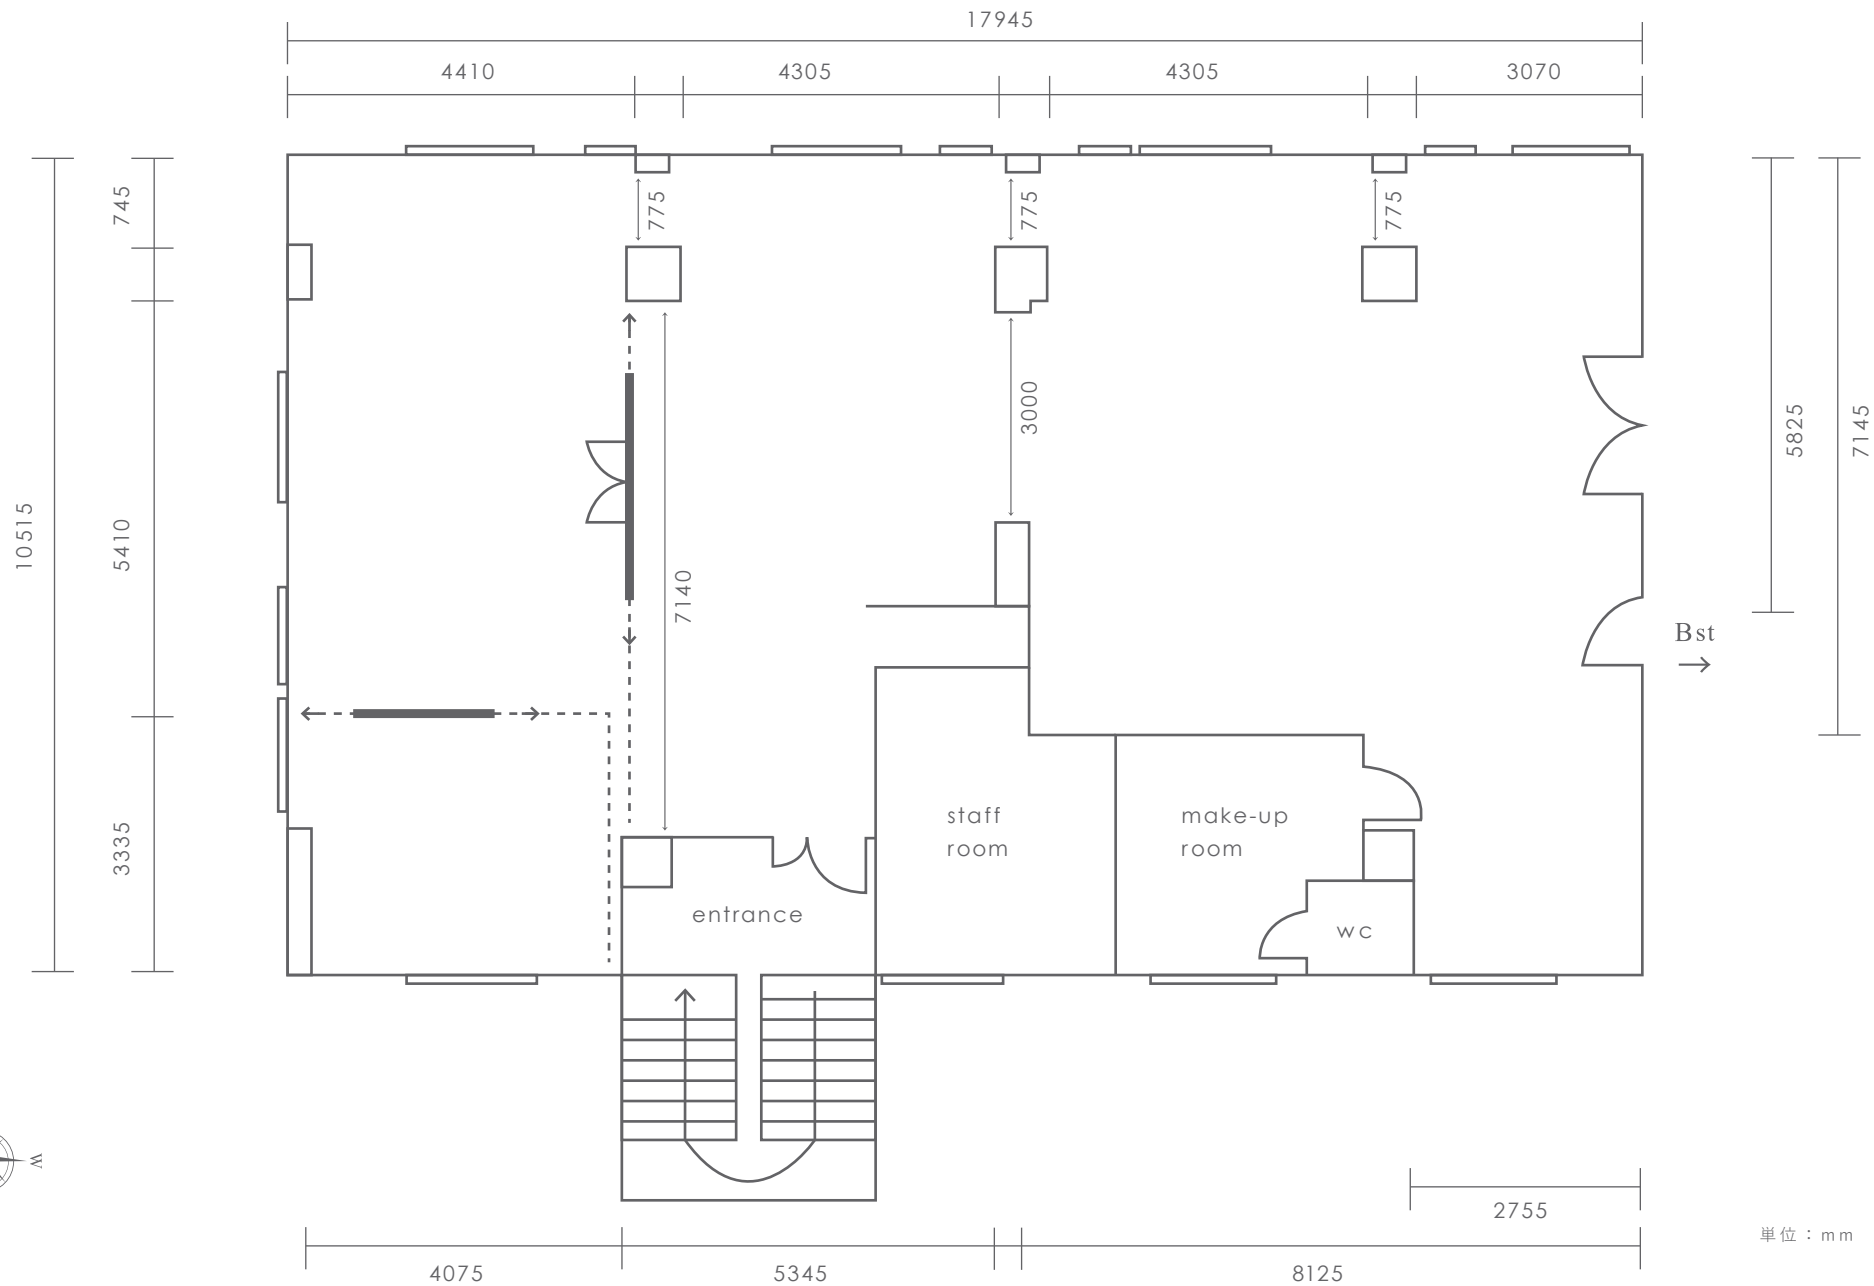

単位：mm

図面 SASAZUKA Ast

面積

総面積 138㎡

天井高

最大 3m

電気容量

最大100A（家電設備の電気容量含む）
※電源車使用不可

電圧

100V / 200v C60：2口